


CALLE VALDEGANGA

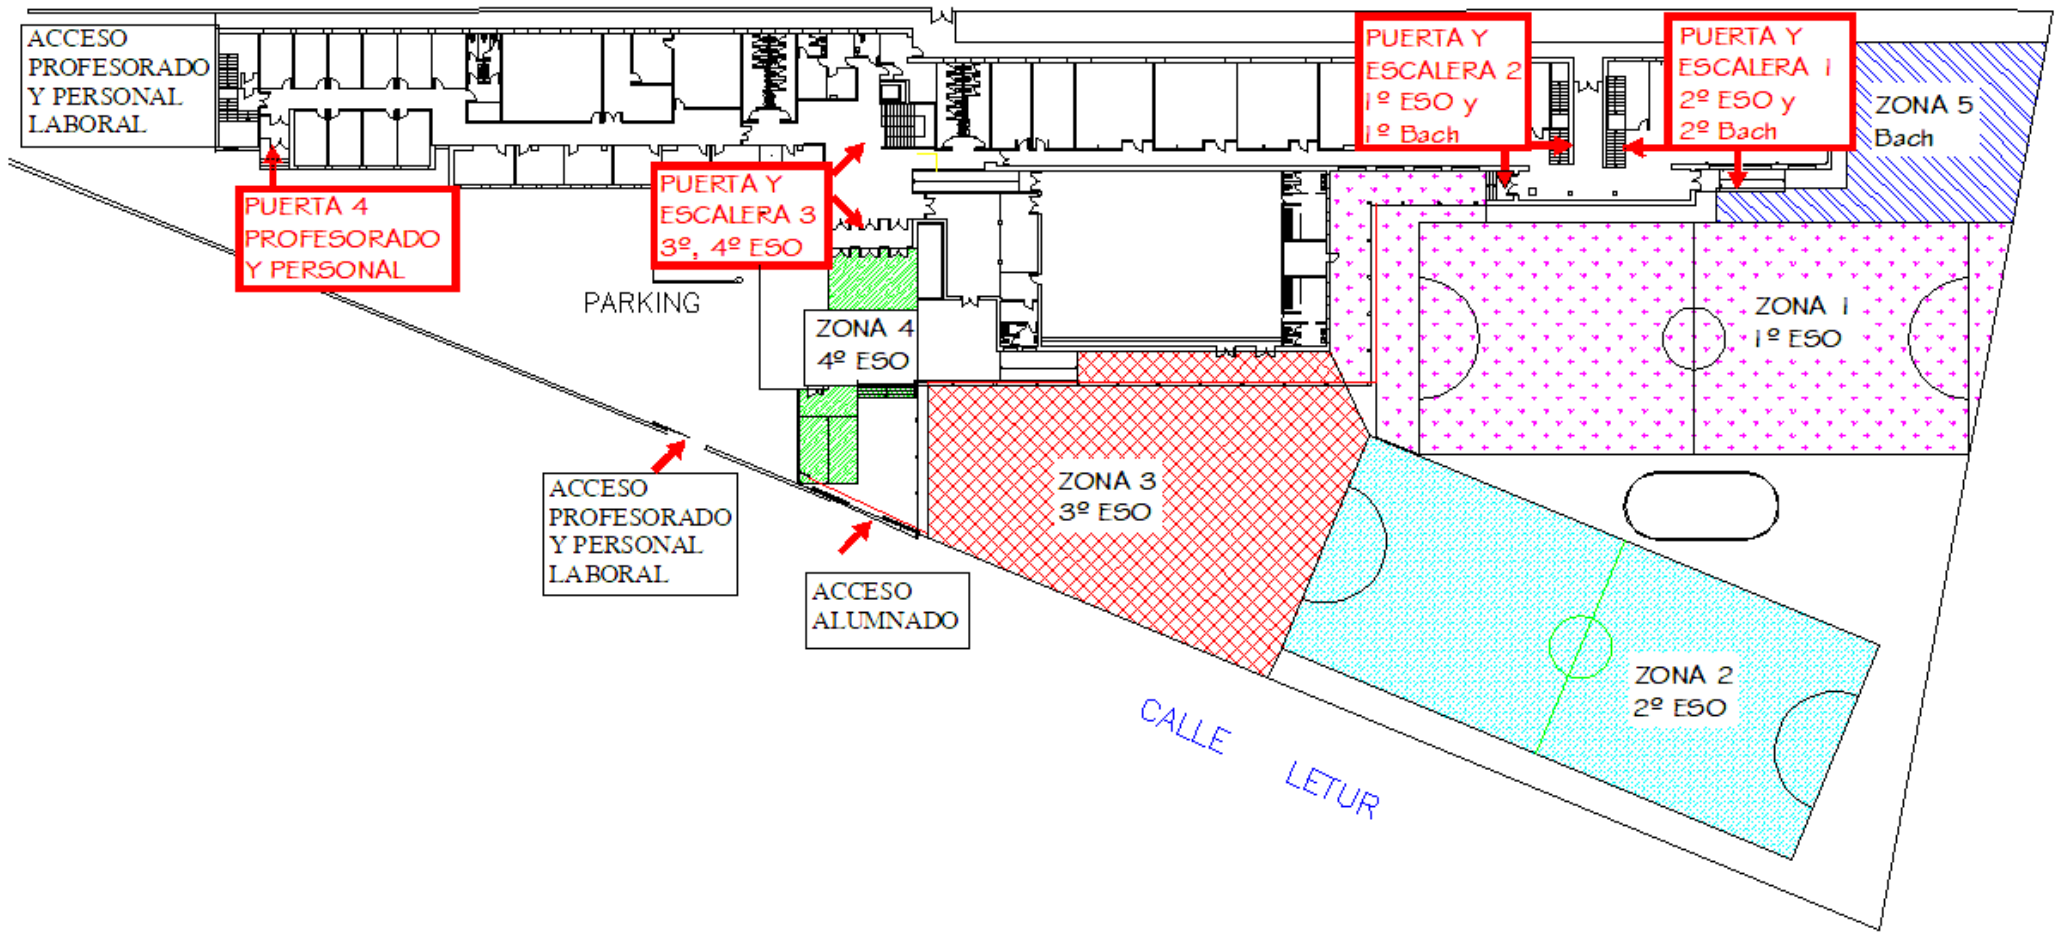

PLANO DE SECTORIZACIÓN DE ACCESOS,
ESCALERAS Y ZONAS DE RECREO